


Alle ramen en deuren in Douglas voorzien van dubbel glas


- 1 x Deurkozijn E 1040x2050mm, links dr.
- Incl. metalen strip en doosje (slot)
- 2 x Deurkozijn F 1800x2050mm
- Incl. bovenligger, metalen strip en doosje (slot)
- 2 x Deurkozijn G 1040x2050mm, links dr.
- Incl. metalen strip en doosje (slot)
- 1 x Deurkozijn G 1040x2050mm, rechts dr.
- Incl. metalen strip en doosje (slot)
- 1 x Deurkozijn H 1800x2050mm
- Incl. bovenligger, metalen strip en doosje (slot)
- 2 x Raamkozijn G 1500x1000mm
- 4 x Raamkozijn H2 410x1860mm
- 5 x Raamkozijn H3 1860x410mm
- 2 x Raamkozijn J 750x410mm
- EPDM ..x.. (..x LIJM)
- 1 set bevestigingsmiddelen
- .. st. H.W.A. afvoer
- .. m<sup>1</sup> Hardhouten funderingsprofiel
- Kleur: N.T.B.

	<p><b>iGarden.nl</b> PASKLARE OPLOSSINGEN VOOR ELKE TUIN</p>	<p><b>IGARDEN</b> Weg naar bakel 4 5709 JA Helmond tel. 0492-345 540</p>
<p>Klant: Verenigingsgebouw de Schoffel te Rijswijk</p>		
<p>Type blokhut: ML68 1050x1370</p>		
<p>tekening: Aanzicht A1</p>	<p>Datum: 07-04-2021</p>	<p>Schaal: 1:50</p>

3860

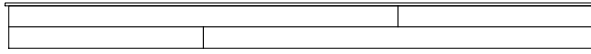


3800

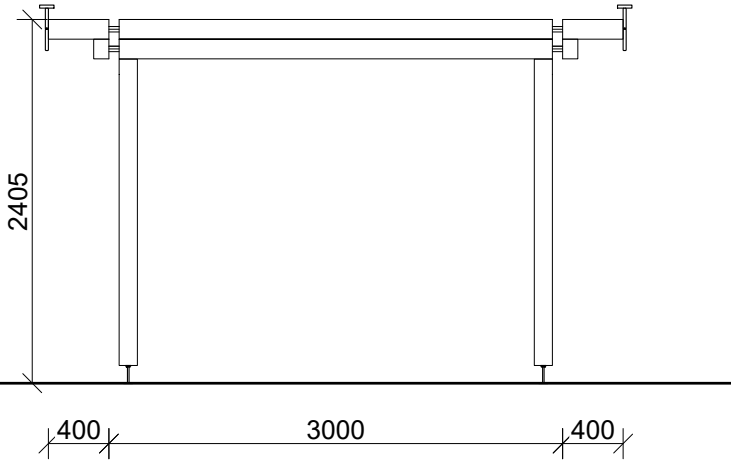


aanzicht A2

3800

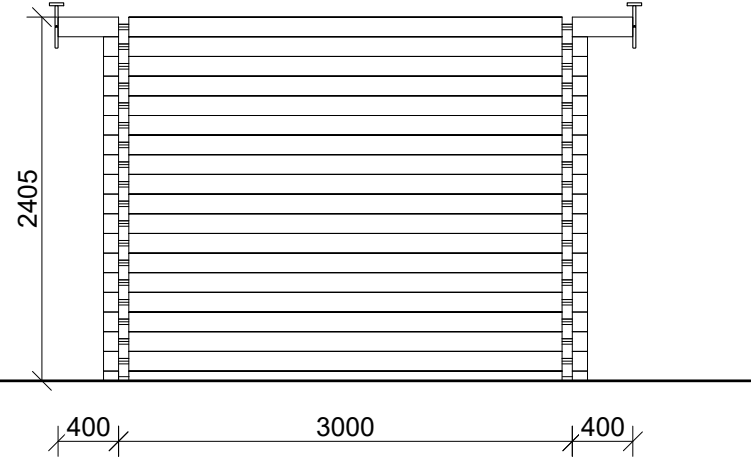


aanzicht A3


 <p><b>iGarden.nl</b> PASKLARE OPLOSSINGEN VOOR ELKE TUIN</p>	<p><b>IGARDEN</b> Weg naar bakel 4 5709 JA Helmond tel. 0492-345 540</p>
	<p>Klant: Verenigingsgebouw de Schoffel te Rijswijk</p>
<p>Type blokhut: ML68 1050x1370</p>	
<p>tekening: Aanzicht A2 + A3</p>	<p>Datum: 07-04-2021   Schaal: 1:50</p>

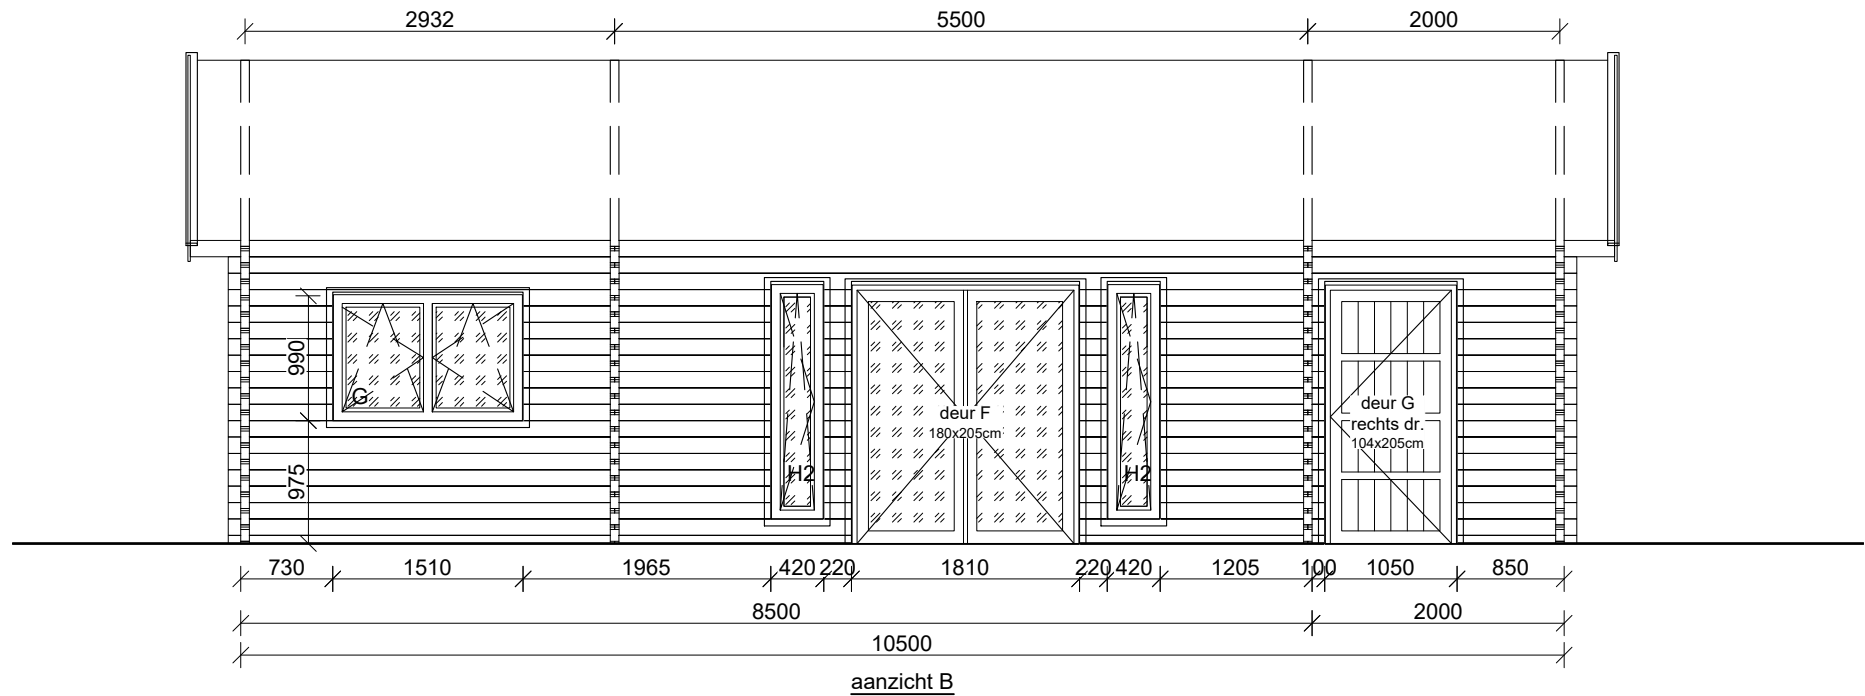


 <p><b>iGarden.nl</b> PASKLARE OPLOSSINGEN VOOR ELKE TUIN</p>	<p><b>IGARDEN</b> Weg naar bakel 4 5709 JA Helmond tel. 0492-345 540</p>
	<p>Klant: Verenigingsgebouw de Schoffel te Rijswijk</p>
<p>Type blokhut: ML68 1050x1370</p>	
<p>tekening: Aanzicht B</p>	<p>Datum: 07-04-2021   Schaal: 1:50</p>

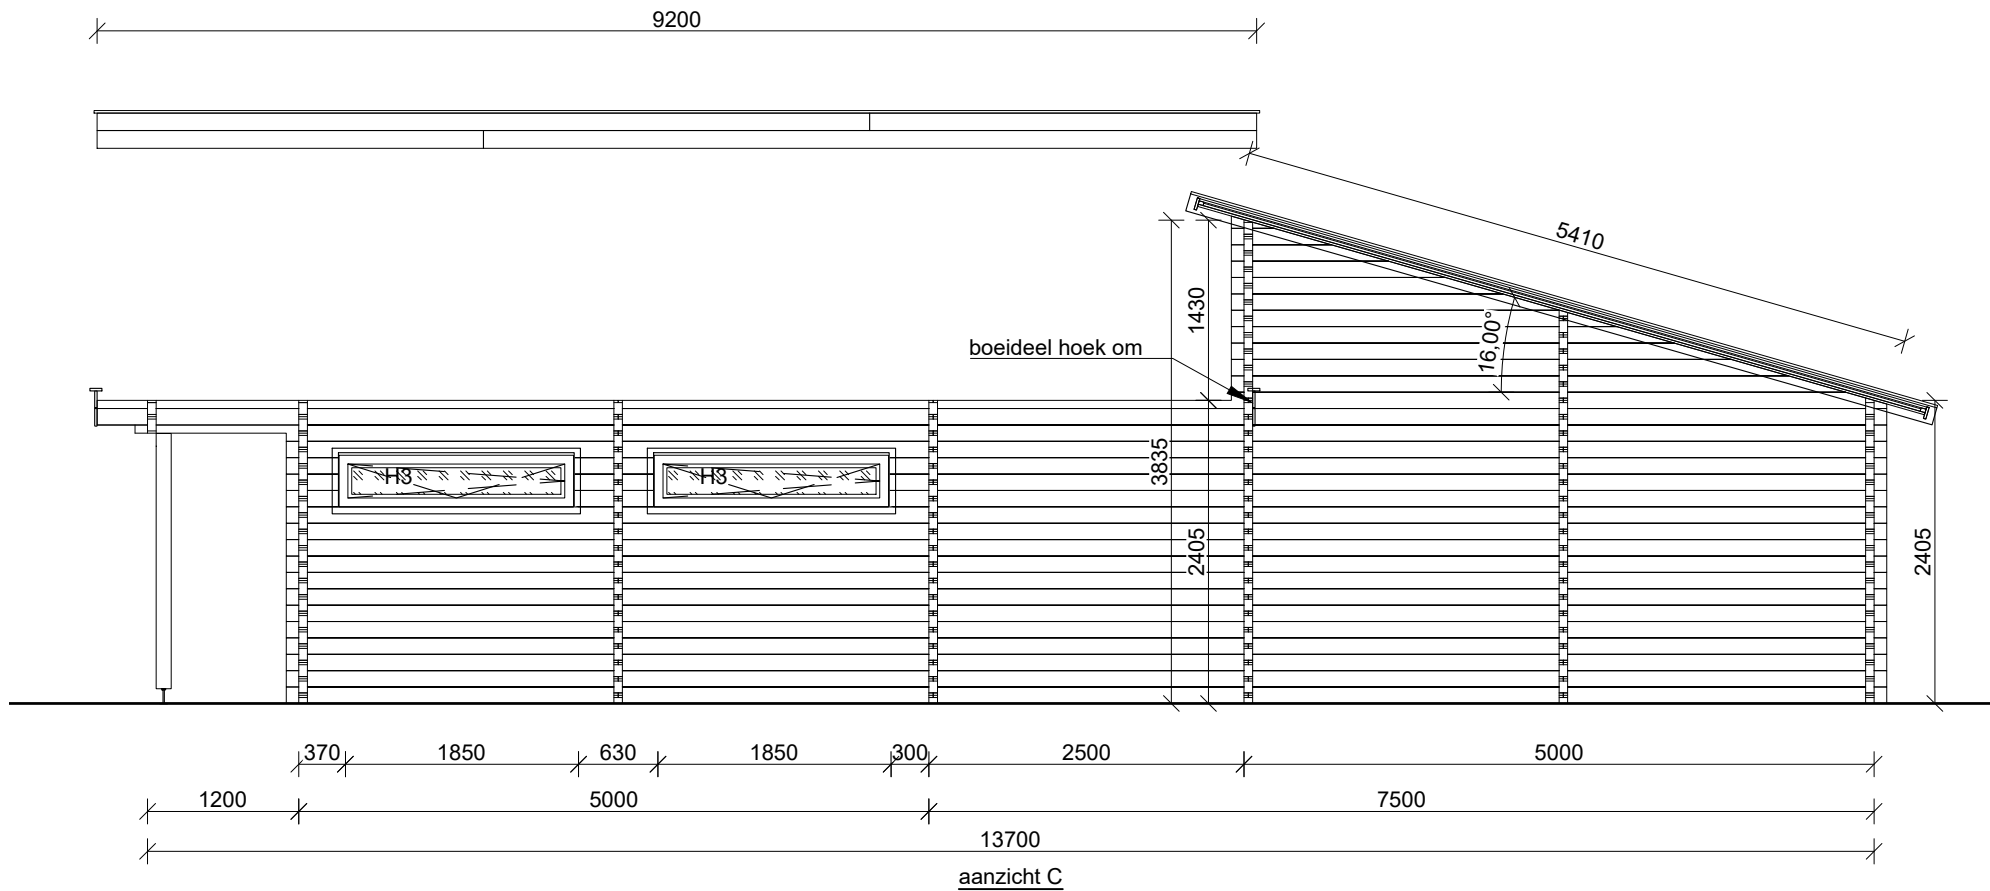


 <p><b>iGarden.nl</b> PASKLARE OPLOSSINGEN VOOR ELKE TUIN</p>	<p><b>IGARDEN</b> Weg naar bakel 4 5709 JA Helmond tel. 0492-345 540</p>	
	<p>Klant: Verenigingsgebouw de Schoffel te Rijswijk</p>	
<p>Type blokhut: ML68 1050x1370</p>		
<p>tekening: Aanzicht C</p>		<p>Datum: 07-04-2021</p>
<p>Schaal: 1:50</p>		

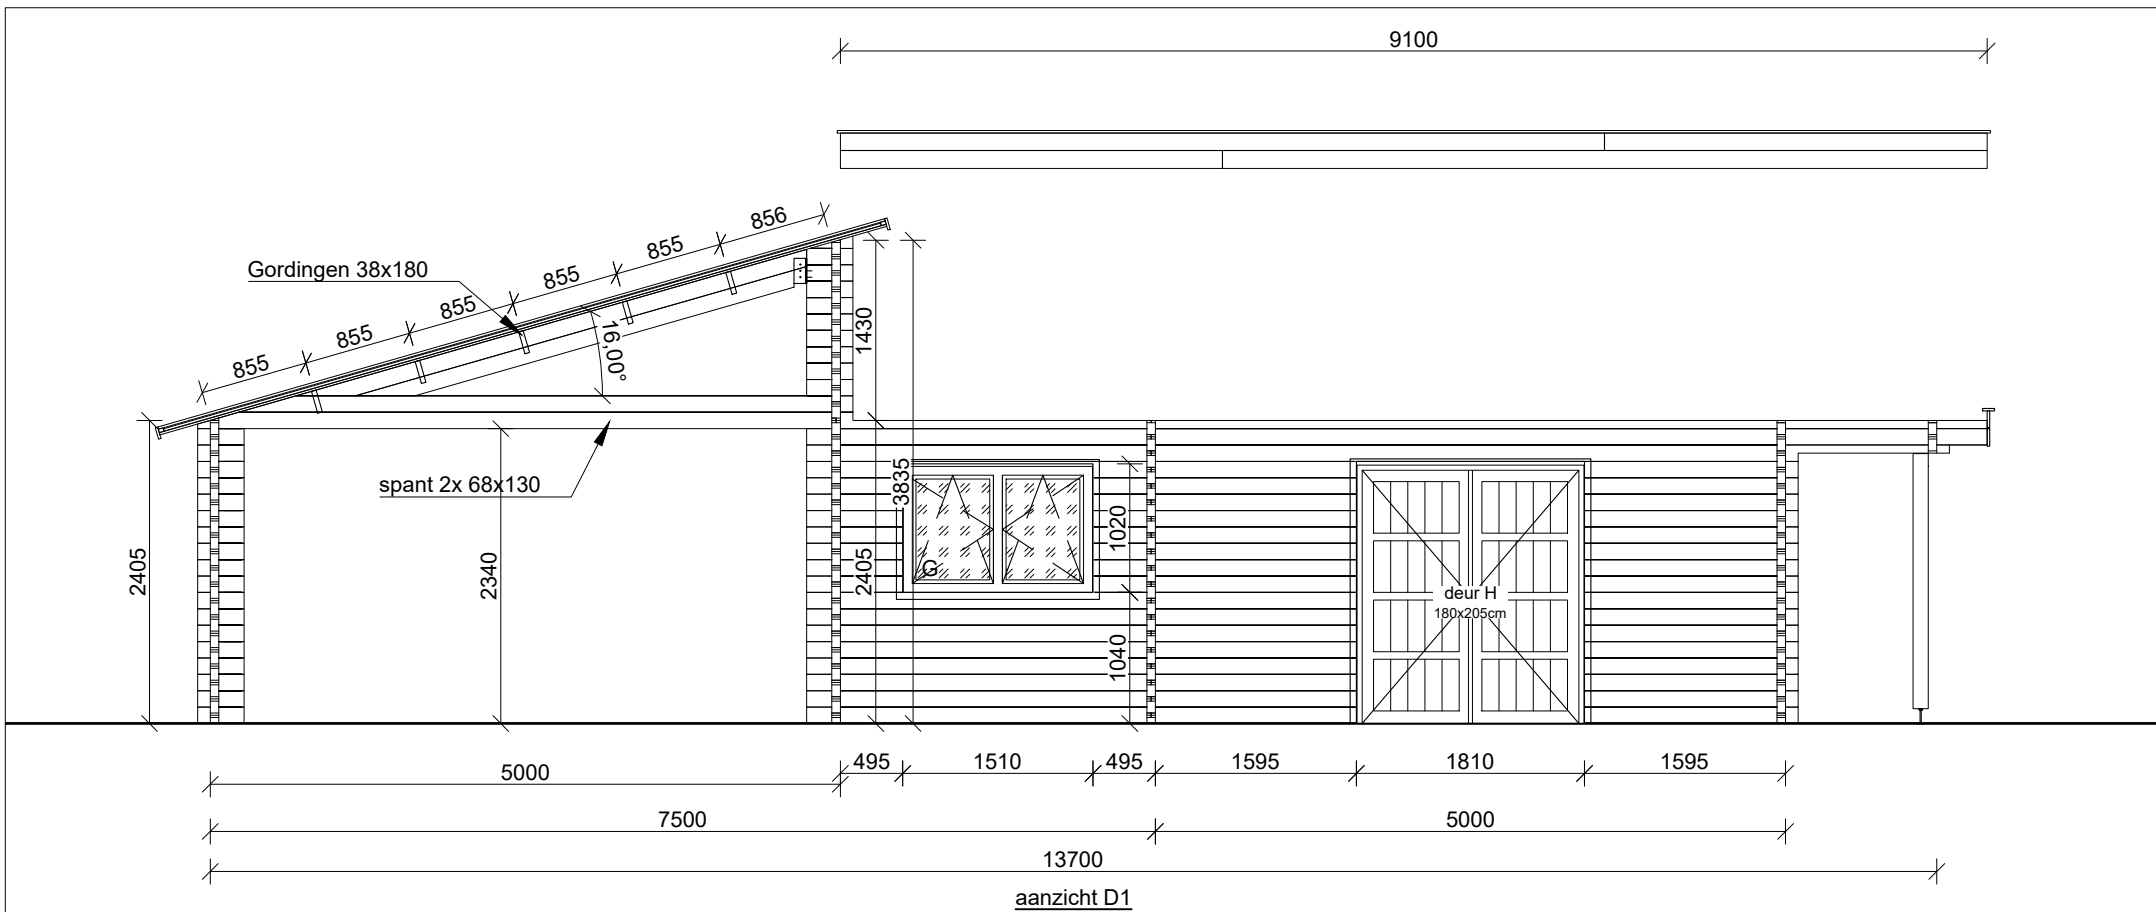


 <p><b>iGarden.nl</b> PASKLARE OPLOSSINGEN VOOR ELKE TUIN</p>	<p><b>IGARDEN</b> Weg naar bakel 4 5709 JA Helmond tel. 0492-345 540</p>	
	<p>Klant: Verenigingsgebouw de Schoffel te Rijswijk</p>	
<p>Type blokhut: ML68 1050x1370</p>		
<p>tekening: Aanzicht D1</p>		<p>Datum: 07-04-2021   Schaal: 1:50</p>

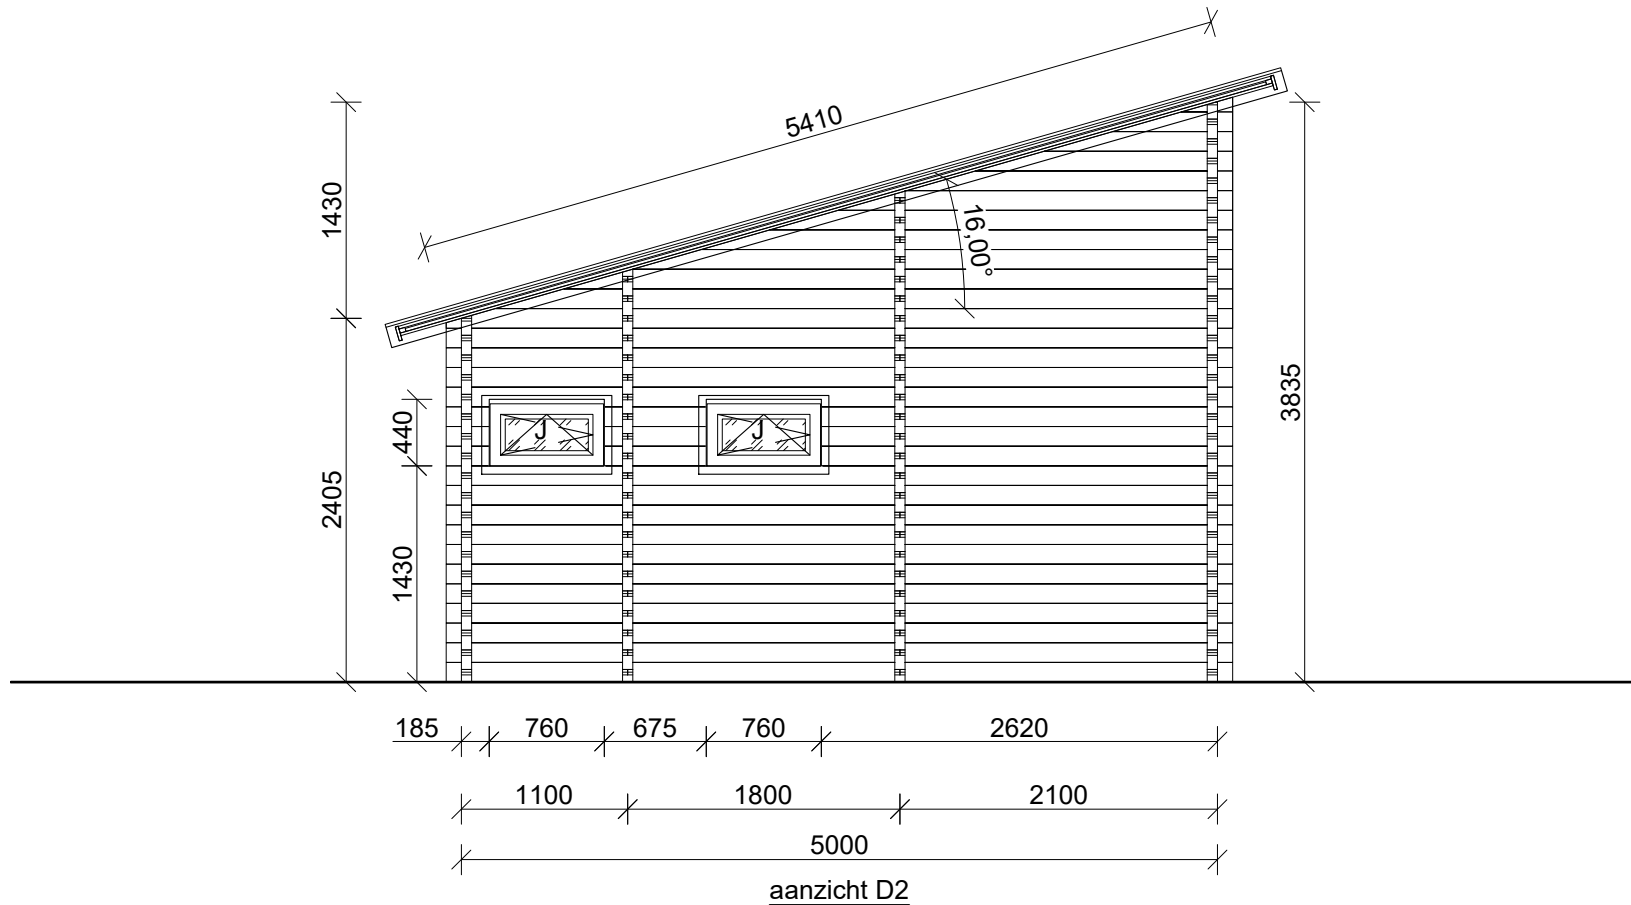

 <p><b>iGarden.nl</b> PASKLARE OPLOSSINGEN VOOR ELKE TUIN</p>	<p><b>IGARDEN</b> Weg naar bakel 4 5709 JA Helmond tel. 0492-345 540</p>
	<p>Klant: Verenigingsgebouw de Schoffel te Rijswijk</p>
<p>Type blokhut: ML68 1050x1370</p>	
<p>tekening: Aanzicht D2</p>	<p>Datum: 07-04-2021   Schaal: 1:50</p>

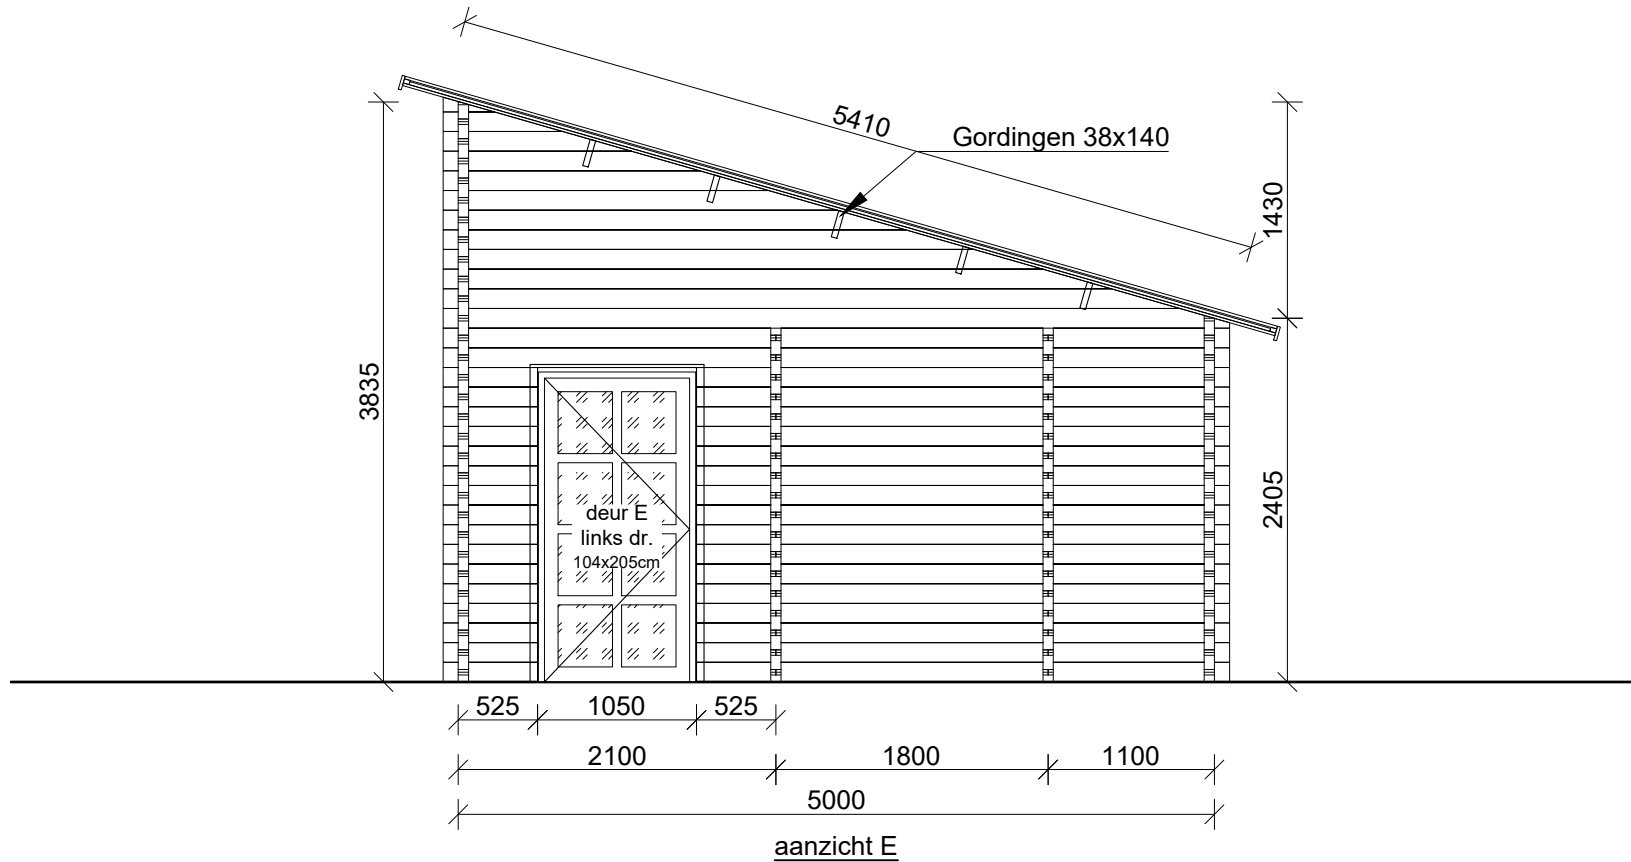

 <p><b>iGarden.nl</b> PASKLARE OPLOSSINGEN VOOR ELKE TUIN</p>	<p><b>IGARDEN</b> Weg naar bakel 4 5709 JA Helmond tel. 0492-345 540</p>
	<p>Klant: Verenigingsgebouw de Schoffel te Rijswijk</p>
<p>Type blokhut: ML68 1050x1370</p>	
<p>tekening: Aanzicht E</p>	<p>Datum: 07-04-2021   Schaal: 1:50</p>

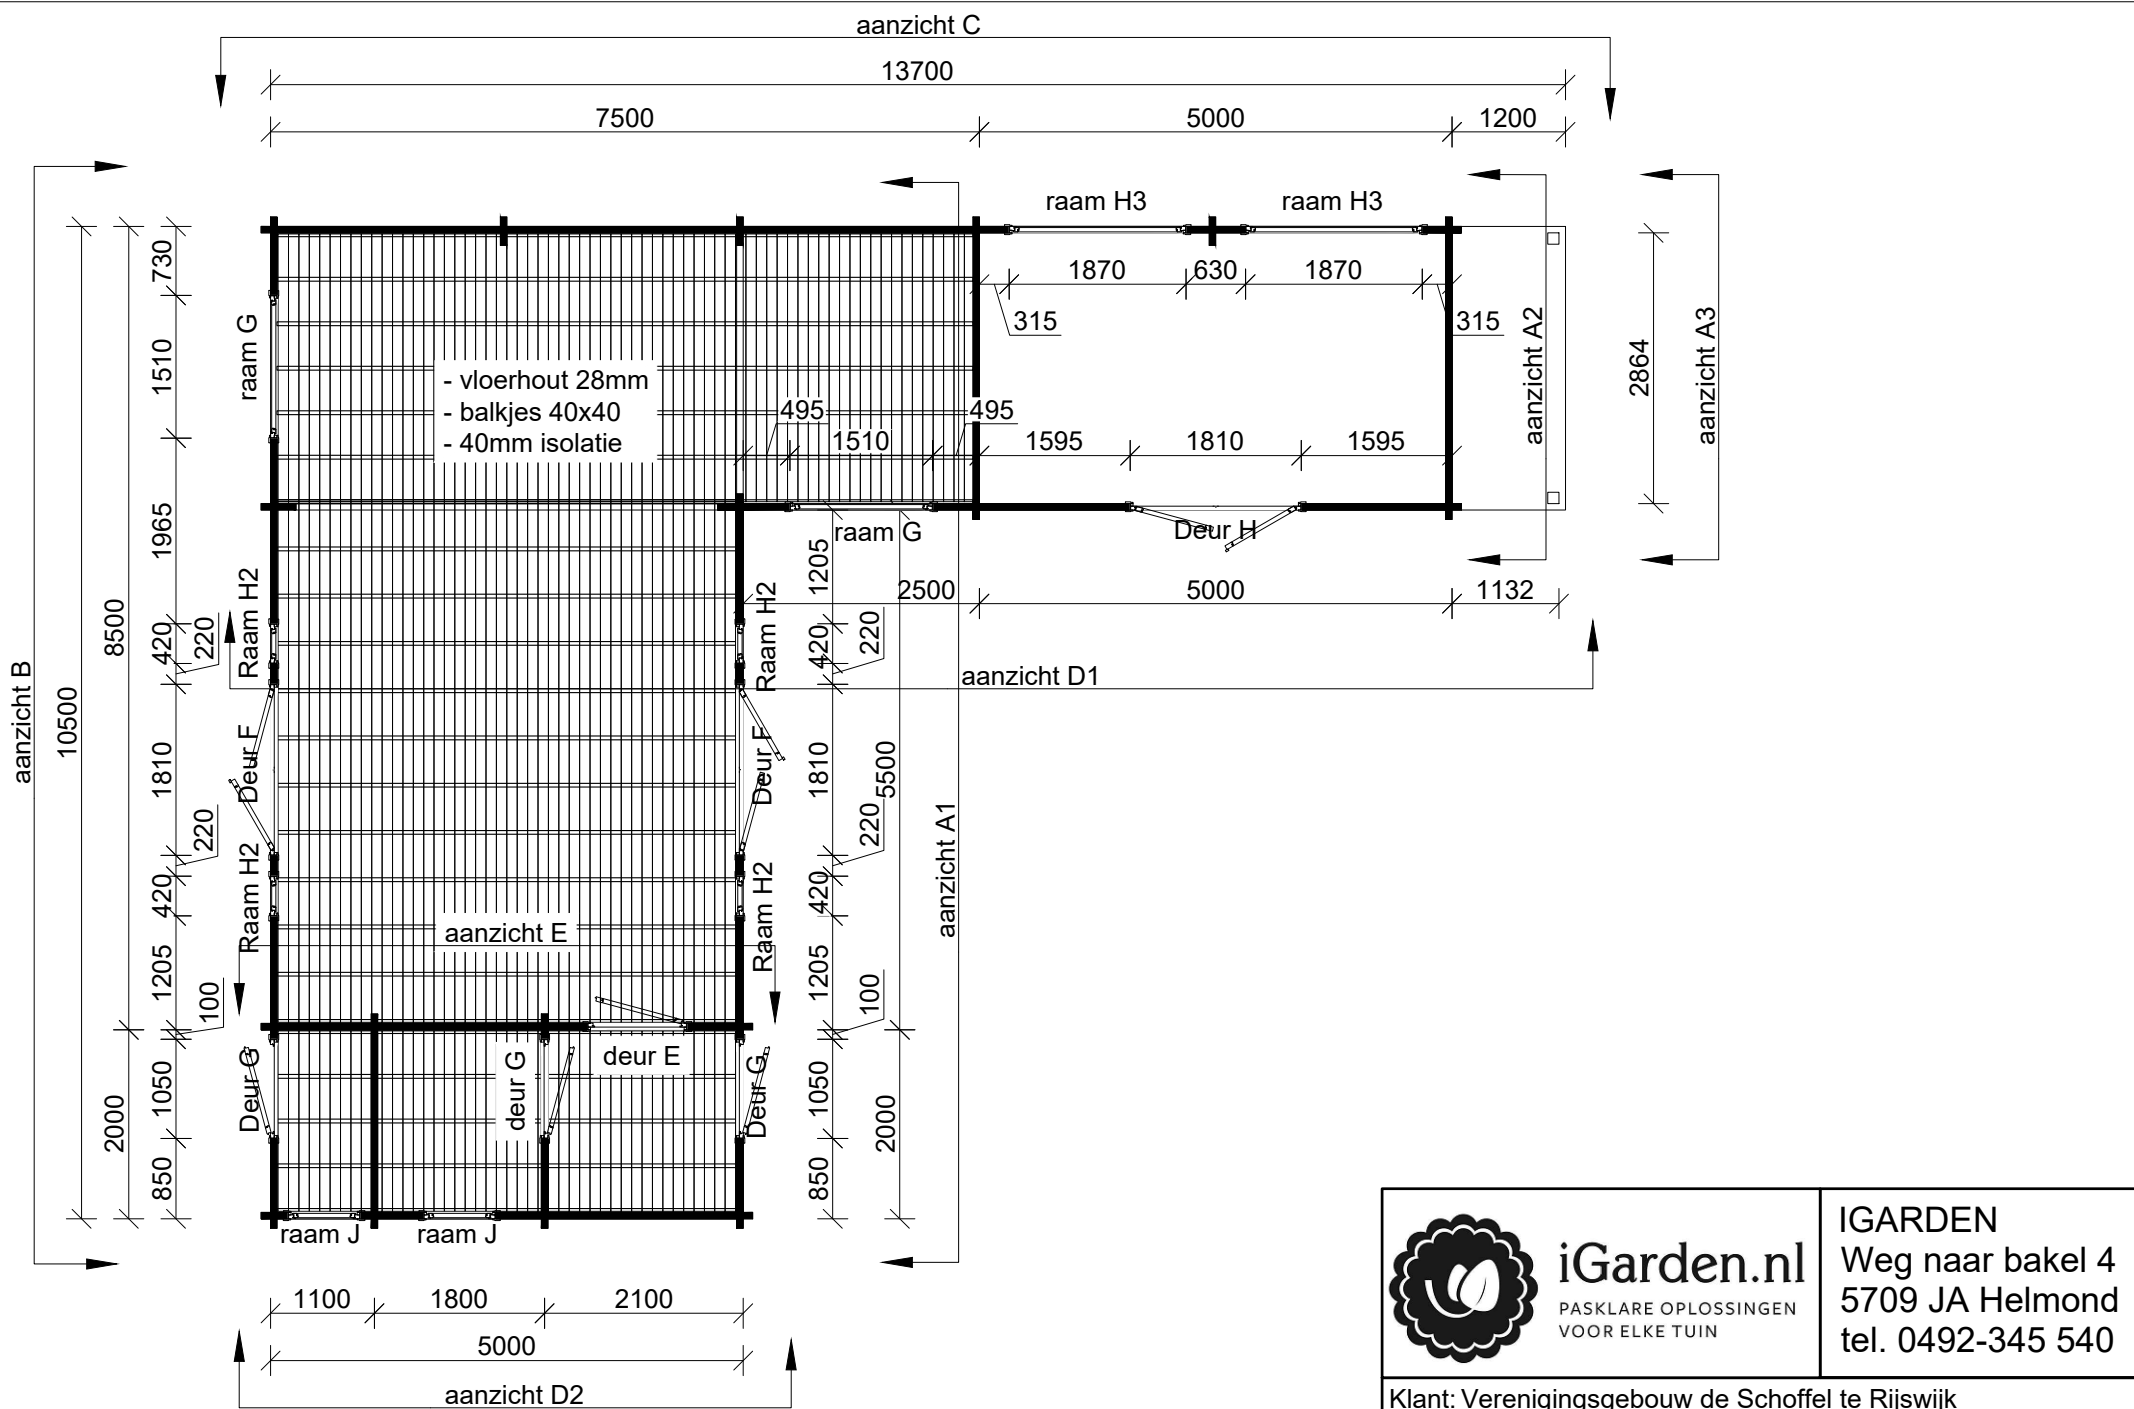

plattegrond 1000+



**iGarden.nl**  
 PASKLARE OPLOSSINGEN  
 VOOR ELKE TUIN


**IGARDEN**  
 Weg naar bakel 4  
 5709 JA Helmond  
 tel. 0492-345 540

Klant: Verenigingsgebouw de Schoffel te Rijswijk

Type blokhut: ML68 1050x1370

tekening: Plattegrond 100+ Datum: 07-04-2021 Schaal: 1:80



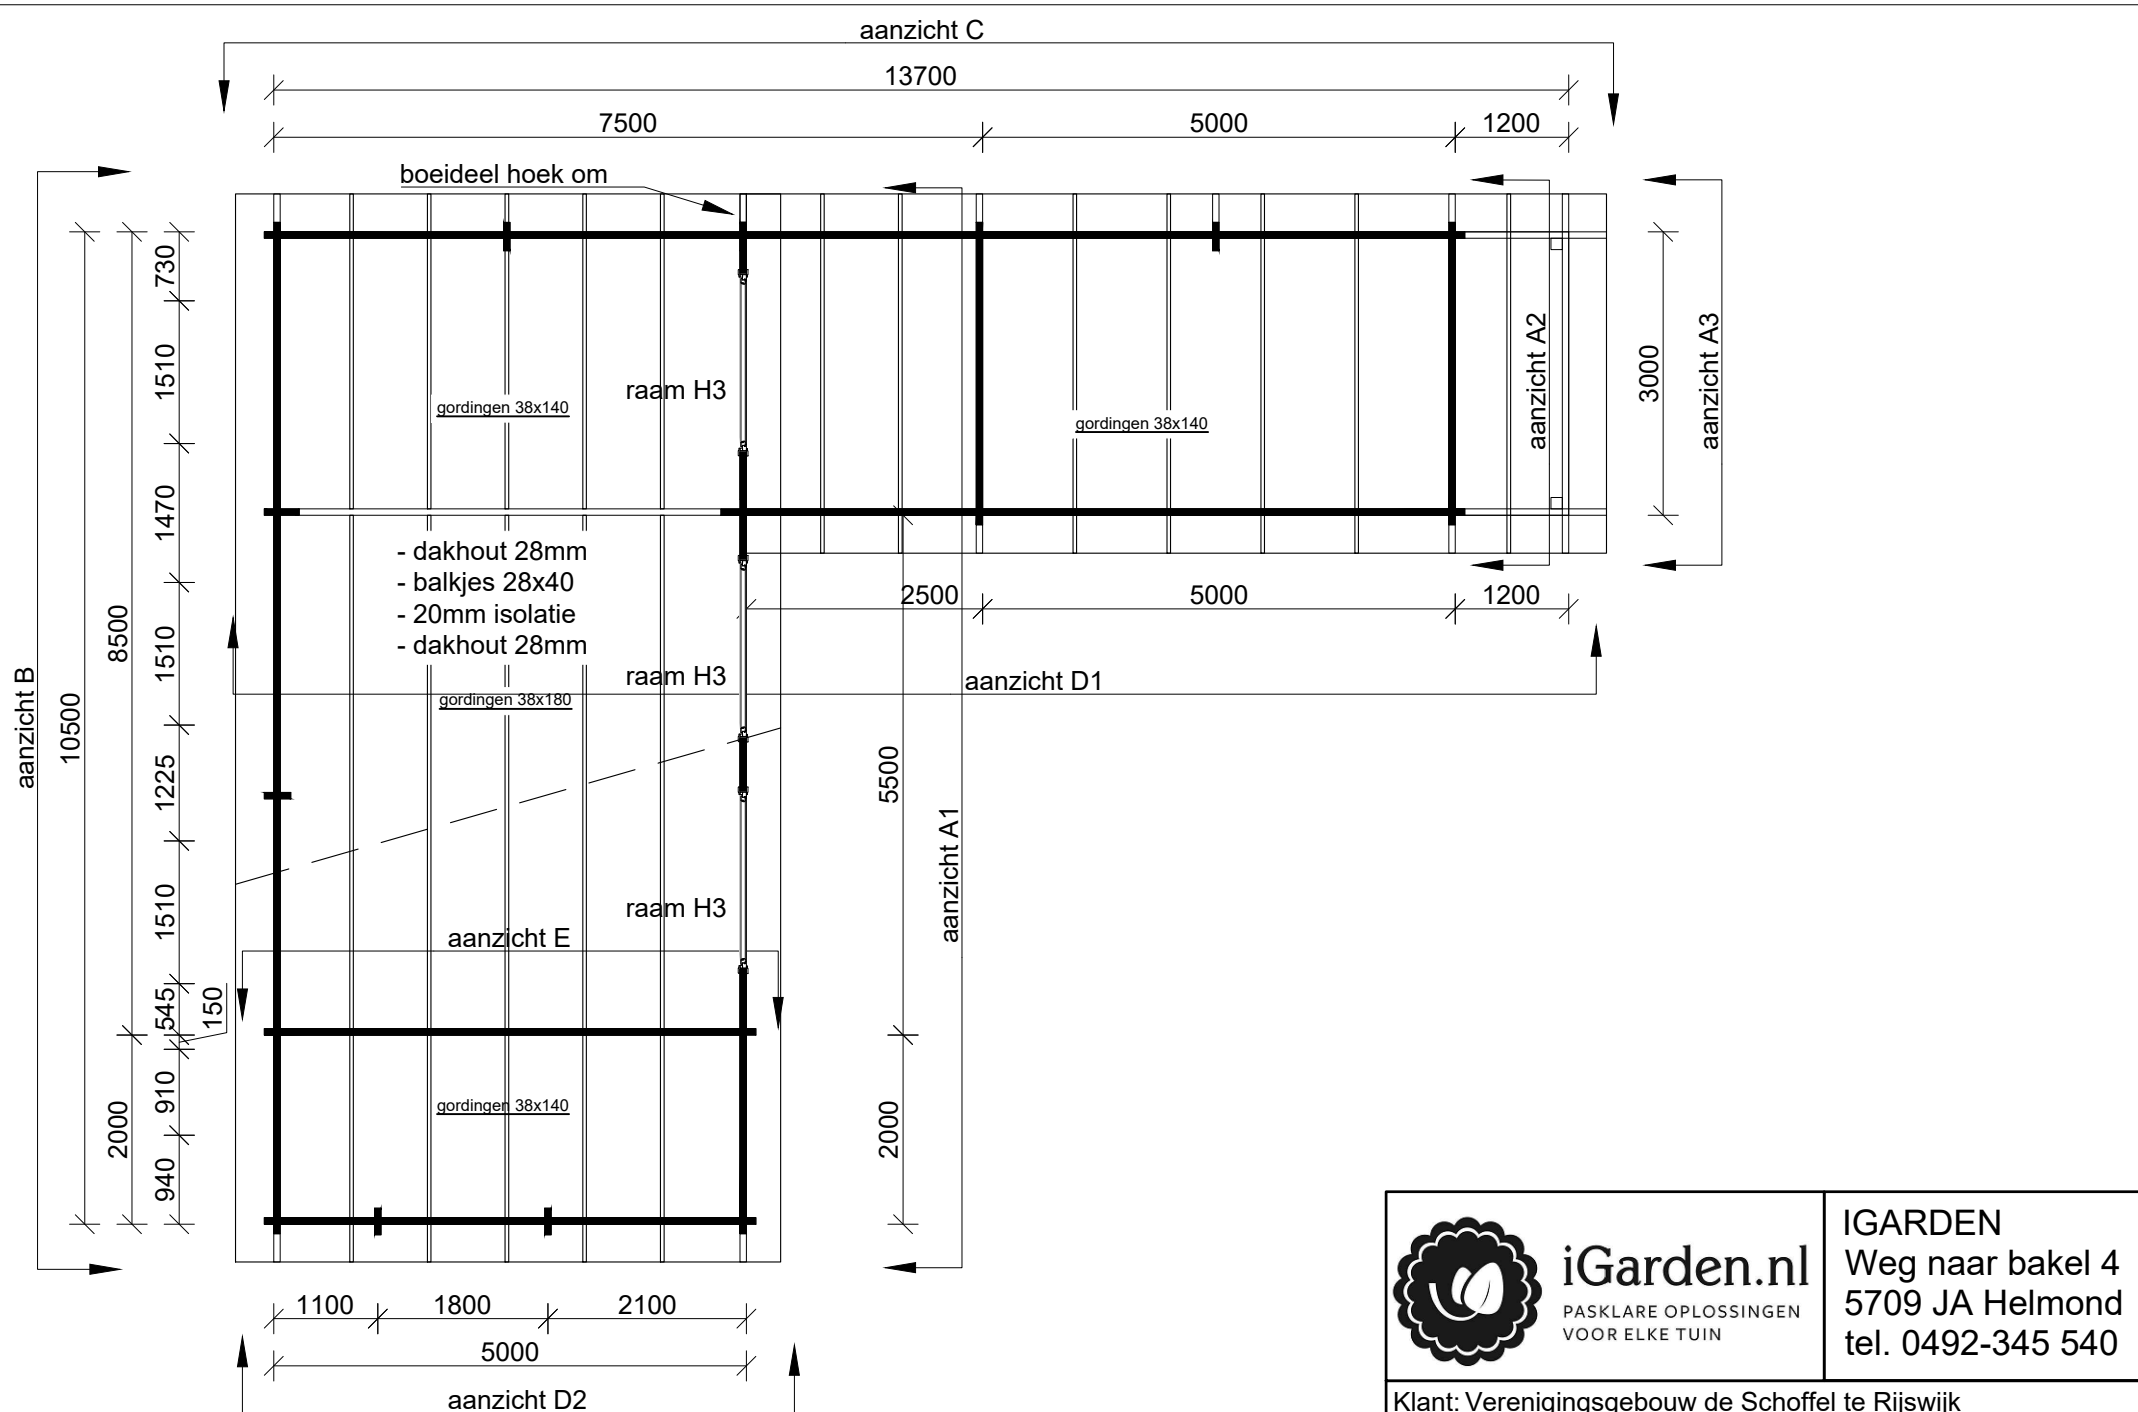

 <p><b>iGarden.nl</b> PASKLARE OPLOSSINGEN VOOR ELKE TUIN</p>	<p><b>IGARDEN</b> Weg naar bakel 4 5709 JA Helmond tel. 0492-345 540</p>
	<p>Klant: Verenigingsgebouw de Schoffel te Rijswijk</p>
<p>Type blokhut: ML68 1050x1370</p>	
<p>tekening: Plattgrond 250+</p>	<p>Datum: 07-04-2021   Schaal: 1:80</p>